



VI. öblítő csatorna szabászó műtárgyának
keresztmetszeti vázlatrajza

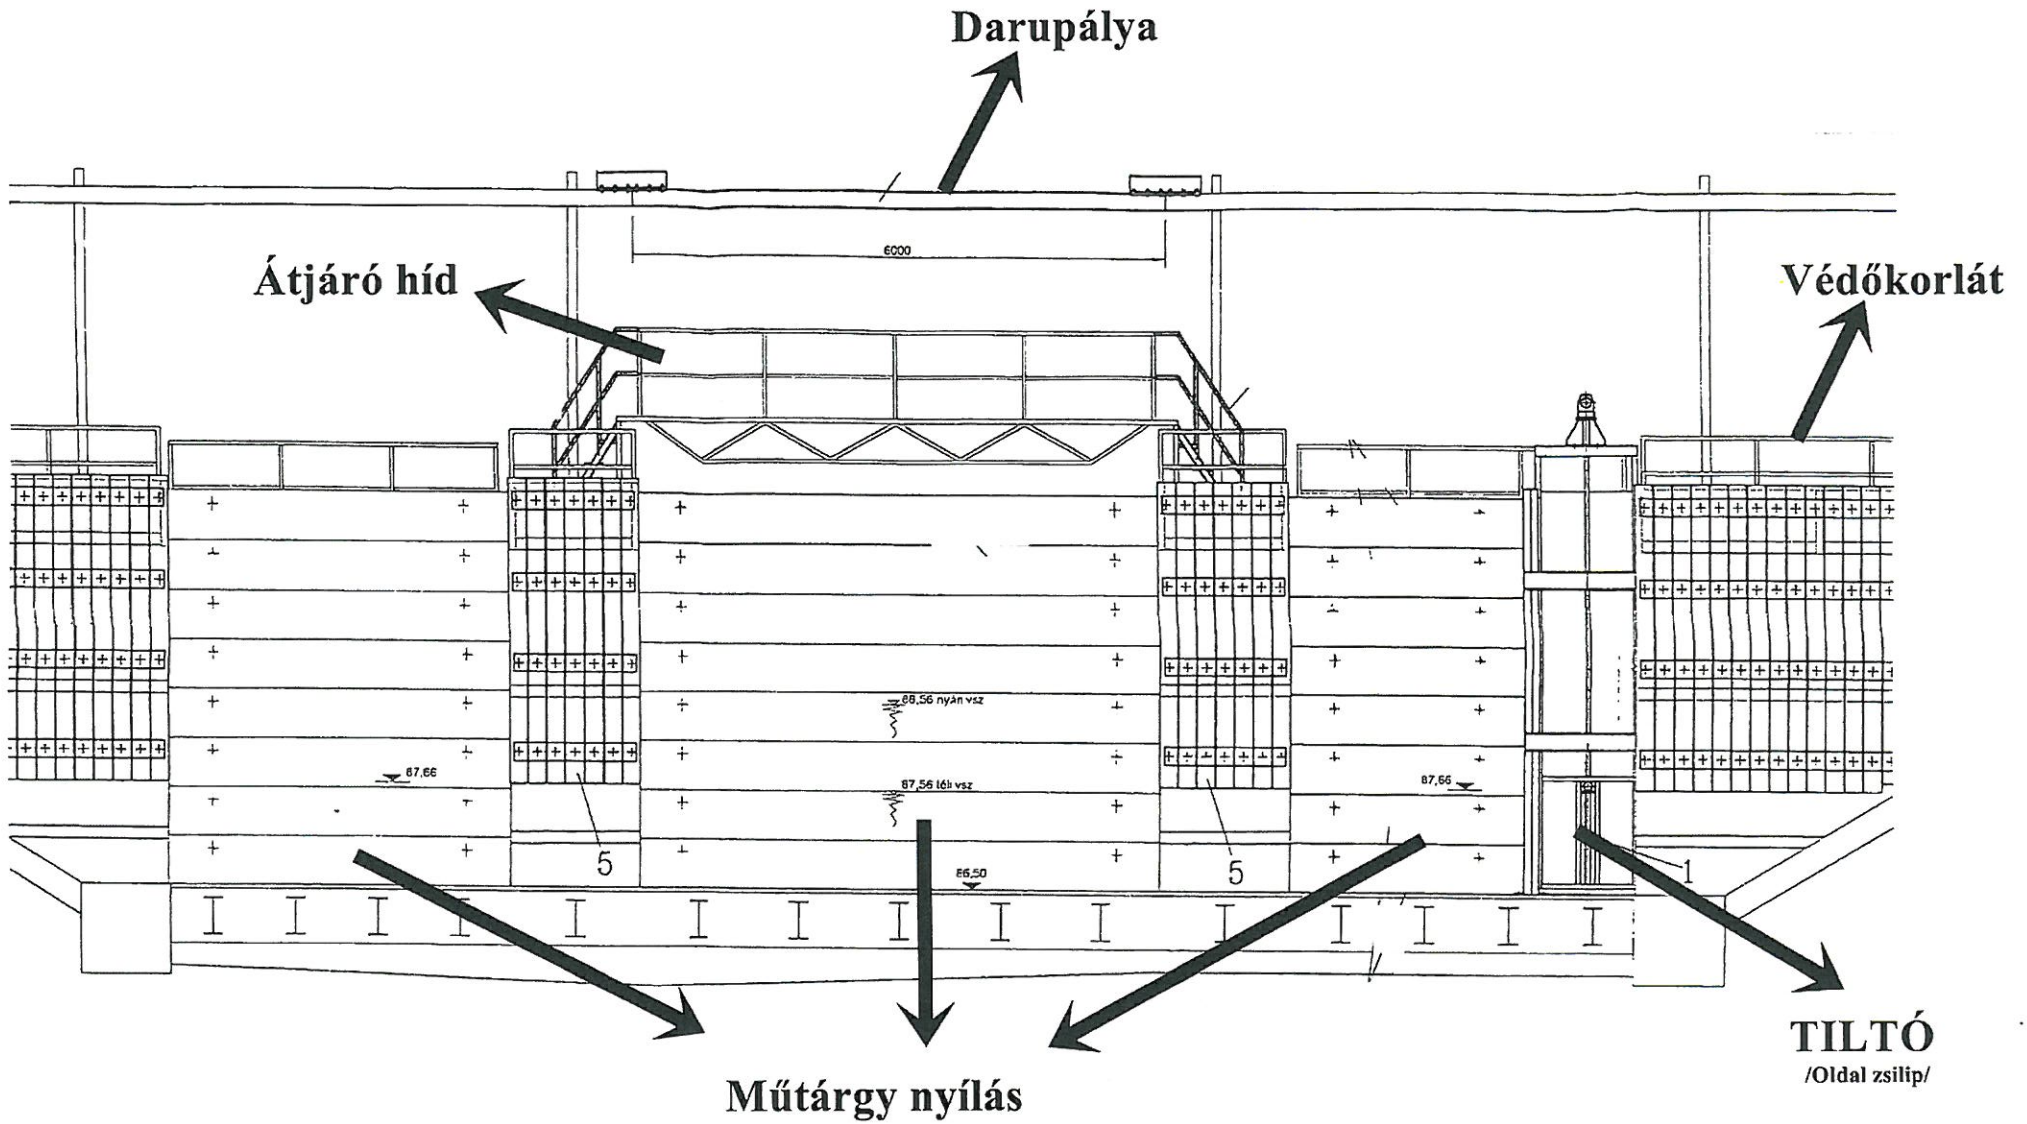

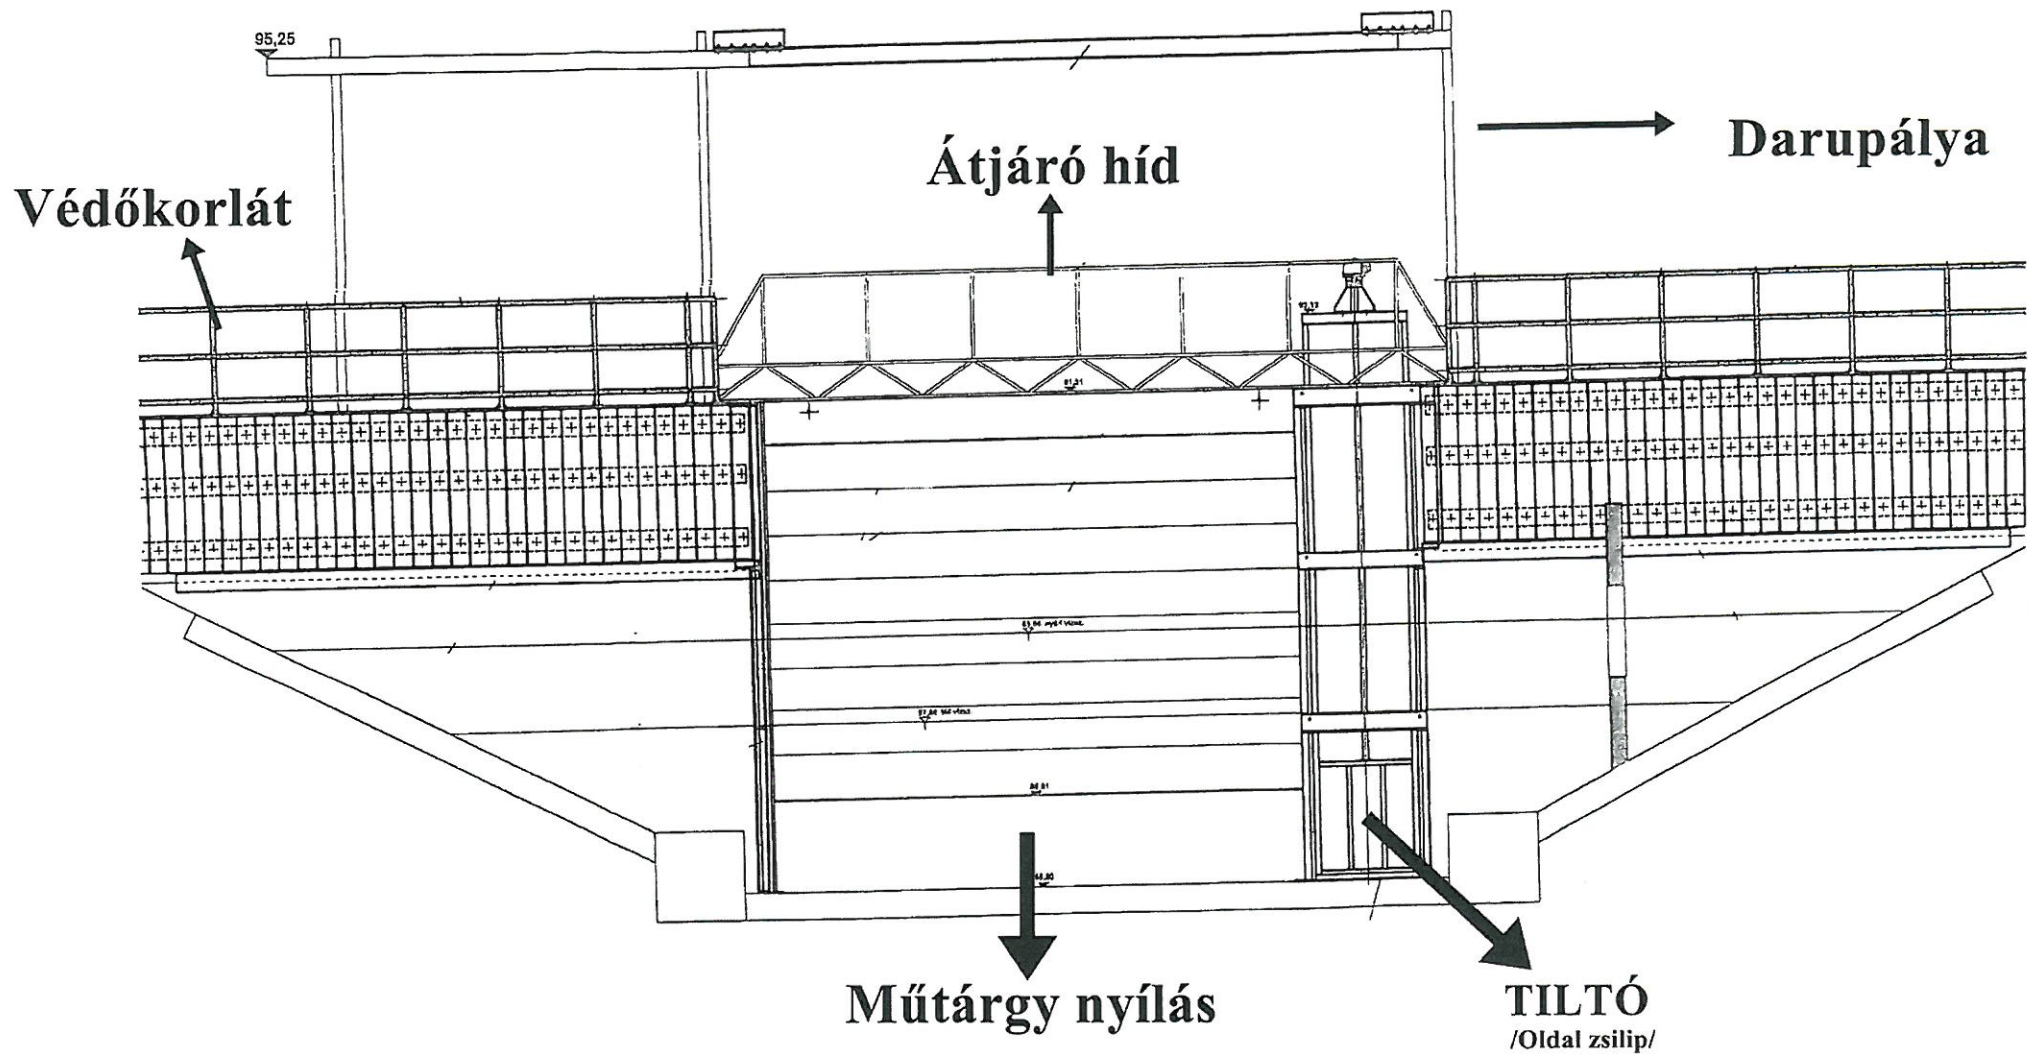

**IX. számú öblítőcsatorna műtárgyának
keresztmetszeti vázlatrajza**